

SURFACE HABITABLE :

119,61

REZ DE CHAUSSEE :

ETAGE :

au sol à 1,80 m

Salon - Séjour	44,65
Cuisine	8,36
Cellier	7,04
Chambre 1	10,10
S.Eau	3,15
W.C.	1,35
Hall	8,41
	6,34

Chambre 2	13,09	9,48
Chambre 3	12,11	8,84
Chambre 4	15,13	10,24
Bains	7,88	5,73
W.C.	1,20	1,20
Dégagement	3,13	3,13

TOTAL : 83,06 80,99

TOTAL : 52,54 38,62

SURFACE ANNEXE :

21,24

Garage 21,24

	S.H.O.B.	Combles et sous-sols non aménageables	Terrasses-Balcons Loggias	Stationnement des véhicules	S.H.O.N.
S.sol					
R.d.c.	126,79		1,02	24,85	95,87
1er ét.	75,83	32,16			41,49
TOTAL	202,62	32,16	1,02	24,85	137,36

PERMIS DE CONSTRUIRE

LIEU DE LA CONSTRUCTION

Adresse. 60 impasse des Perrières..... Lot n°. 26.....

Lieu-dit. Lotissement. Les Perrières.....

Code postal. 44150..... Commune. OUDON.....

Section. ZS..... n°. 423-437..... Cos.....

Surface. 932. m²..... Shon. 200. m².....

DEMANDEUR

Propriété de M. et Mme MOURGUES Nicolas et Gaëlle


Adresse. 14 bd Luc Olivier Merson.....

Code postal. 44000..... Commune. NANTES.....

Signature

Date 03/06/2009


Modifications

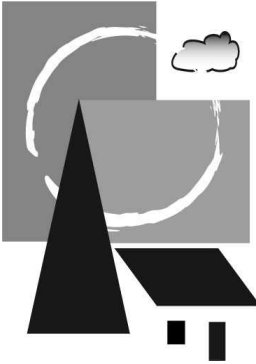


CONSTRUCTIONS DE L'ERDRE

11, Rue de Toscane 44240 LA CHAPELLE SUR ERDRE


tél.: 02 40 72 93 93 fax: 02 40 72 84 25

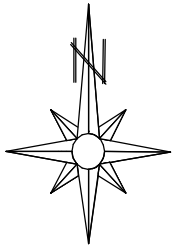


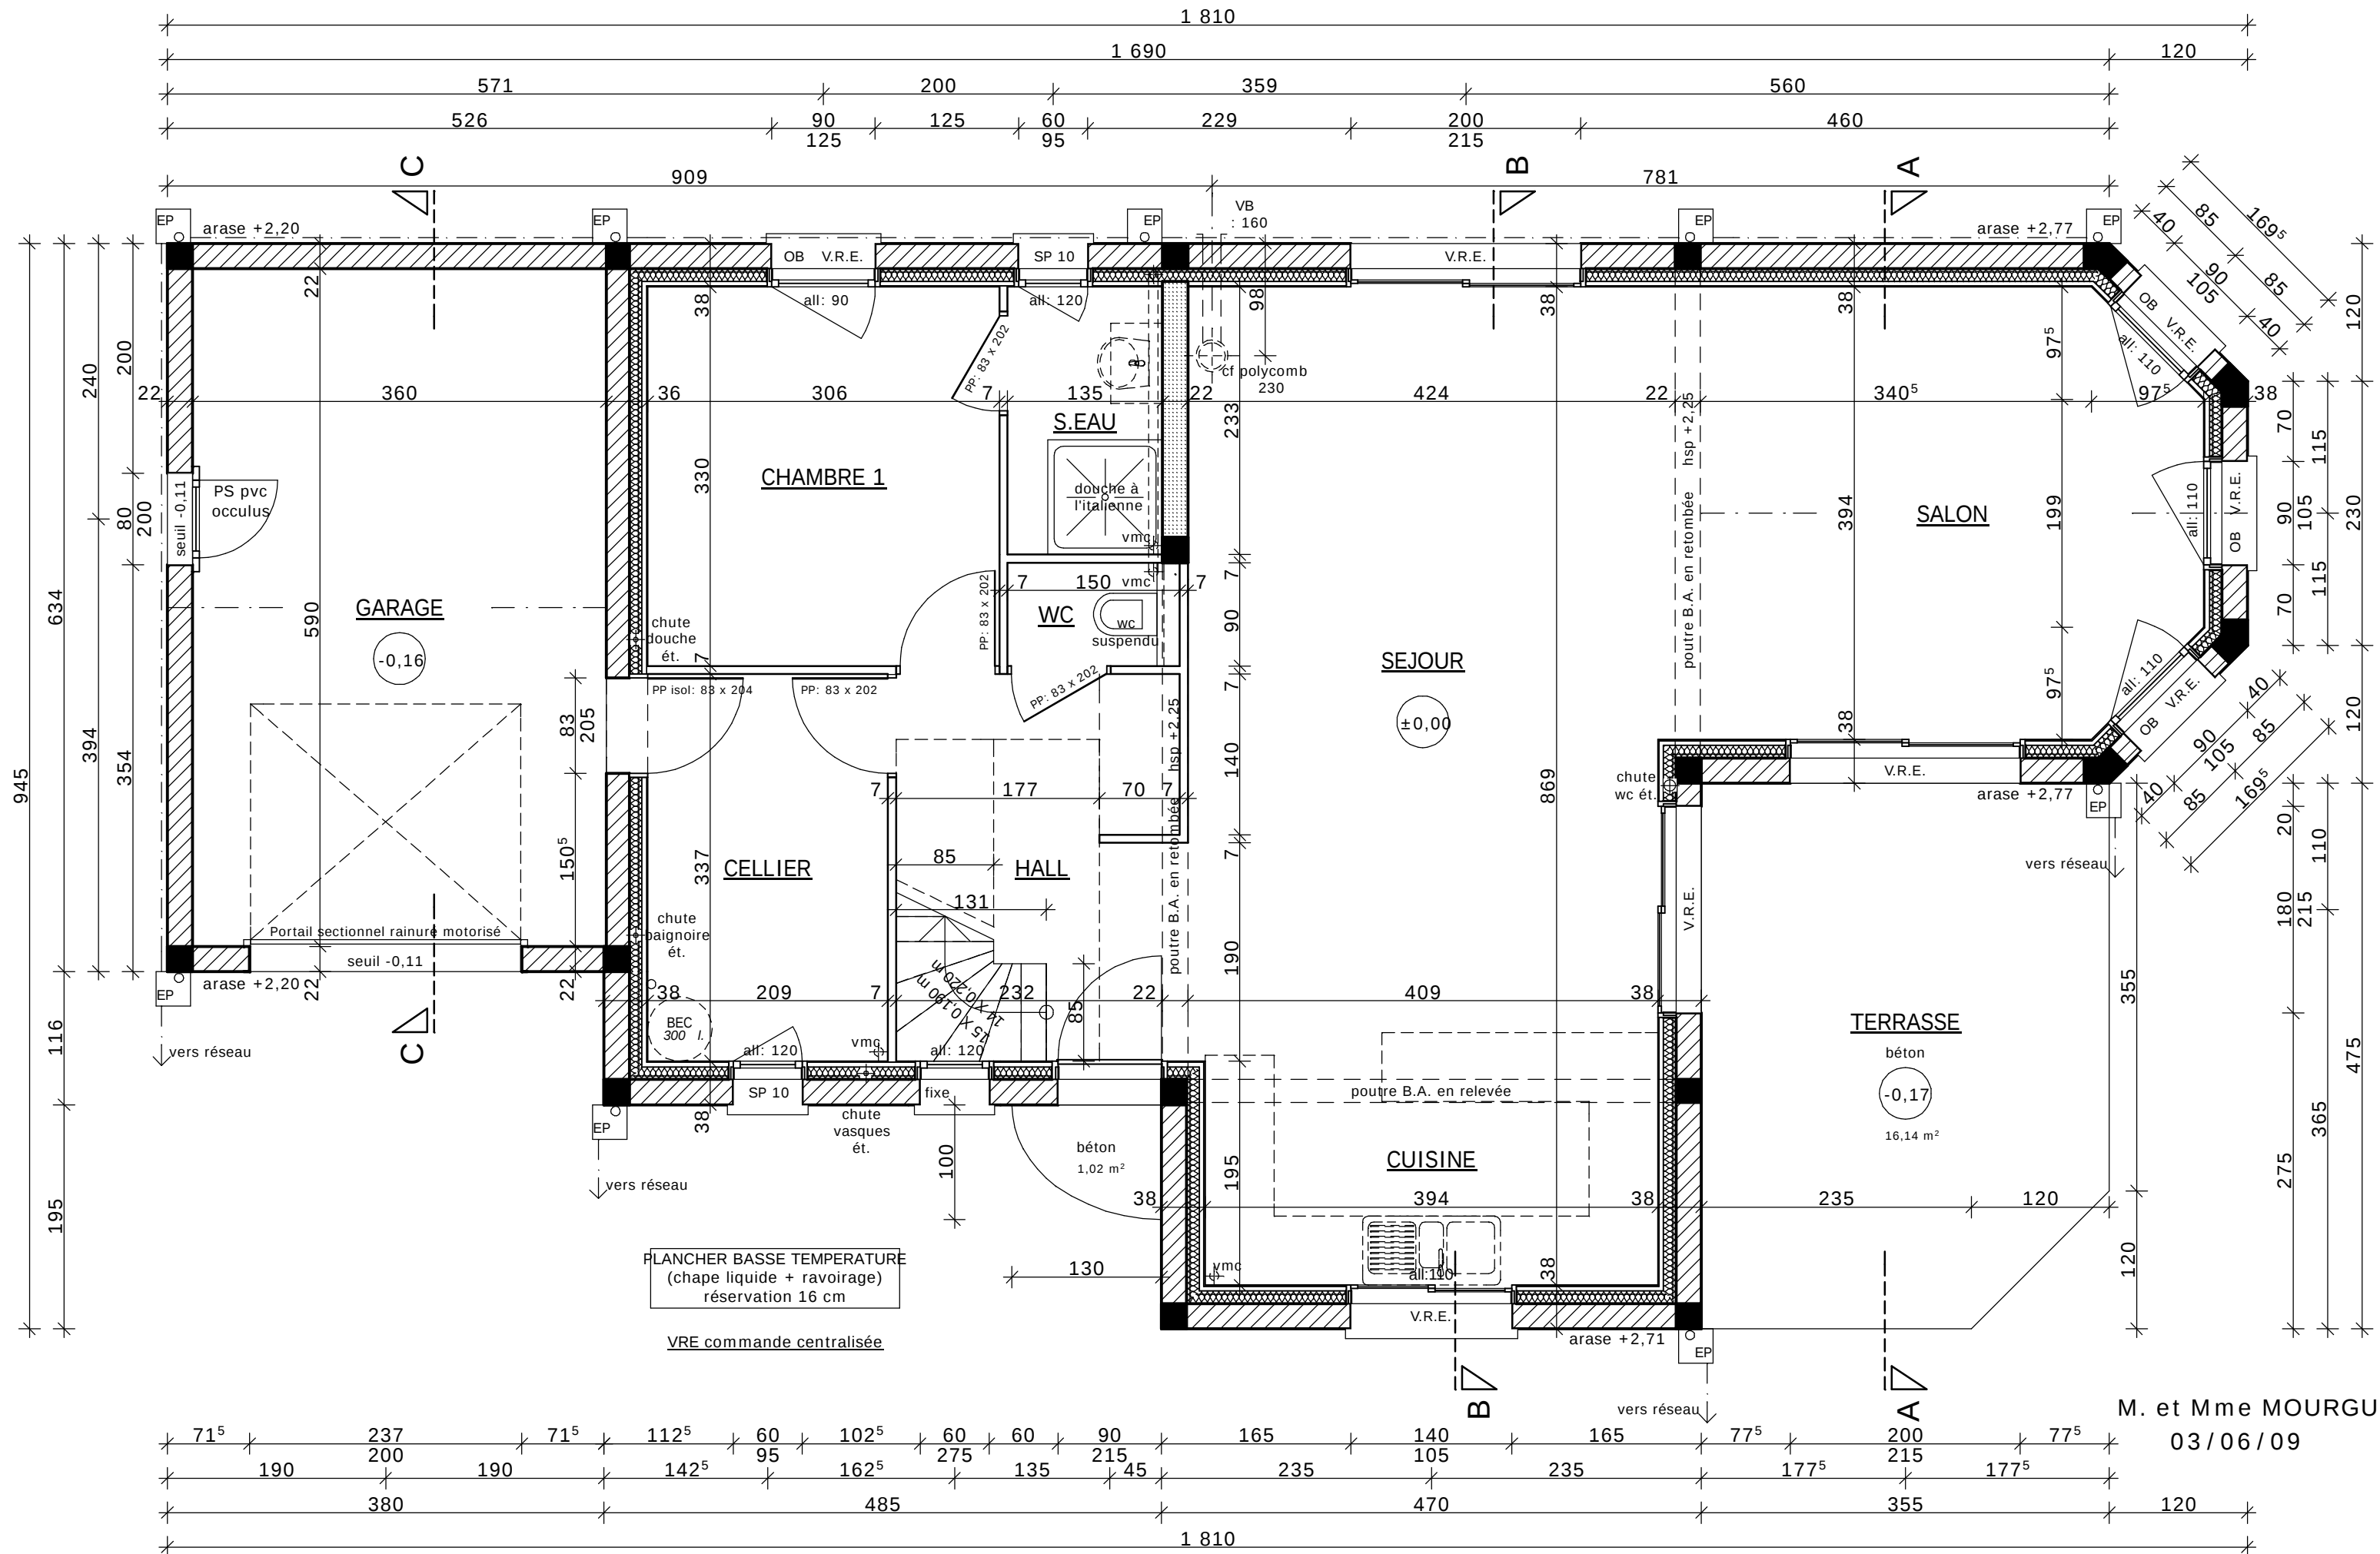

M. et Mme MOURGU



03/06/09

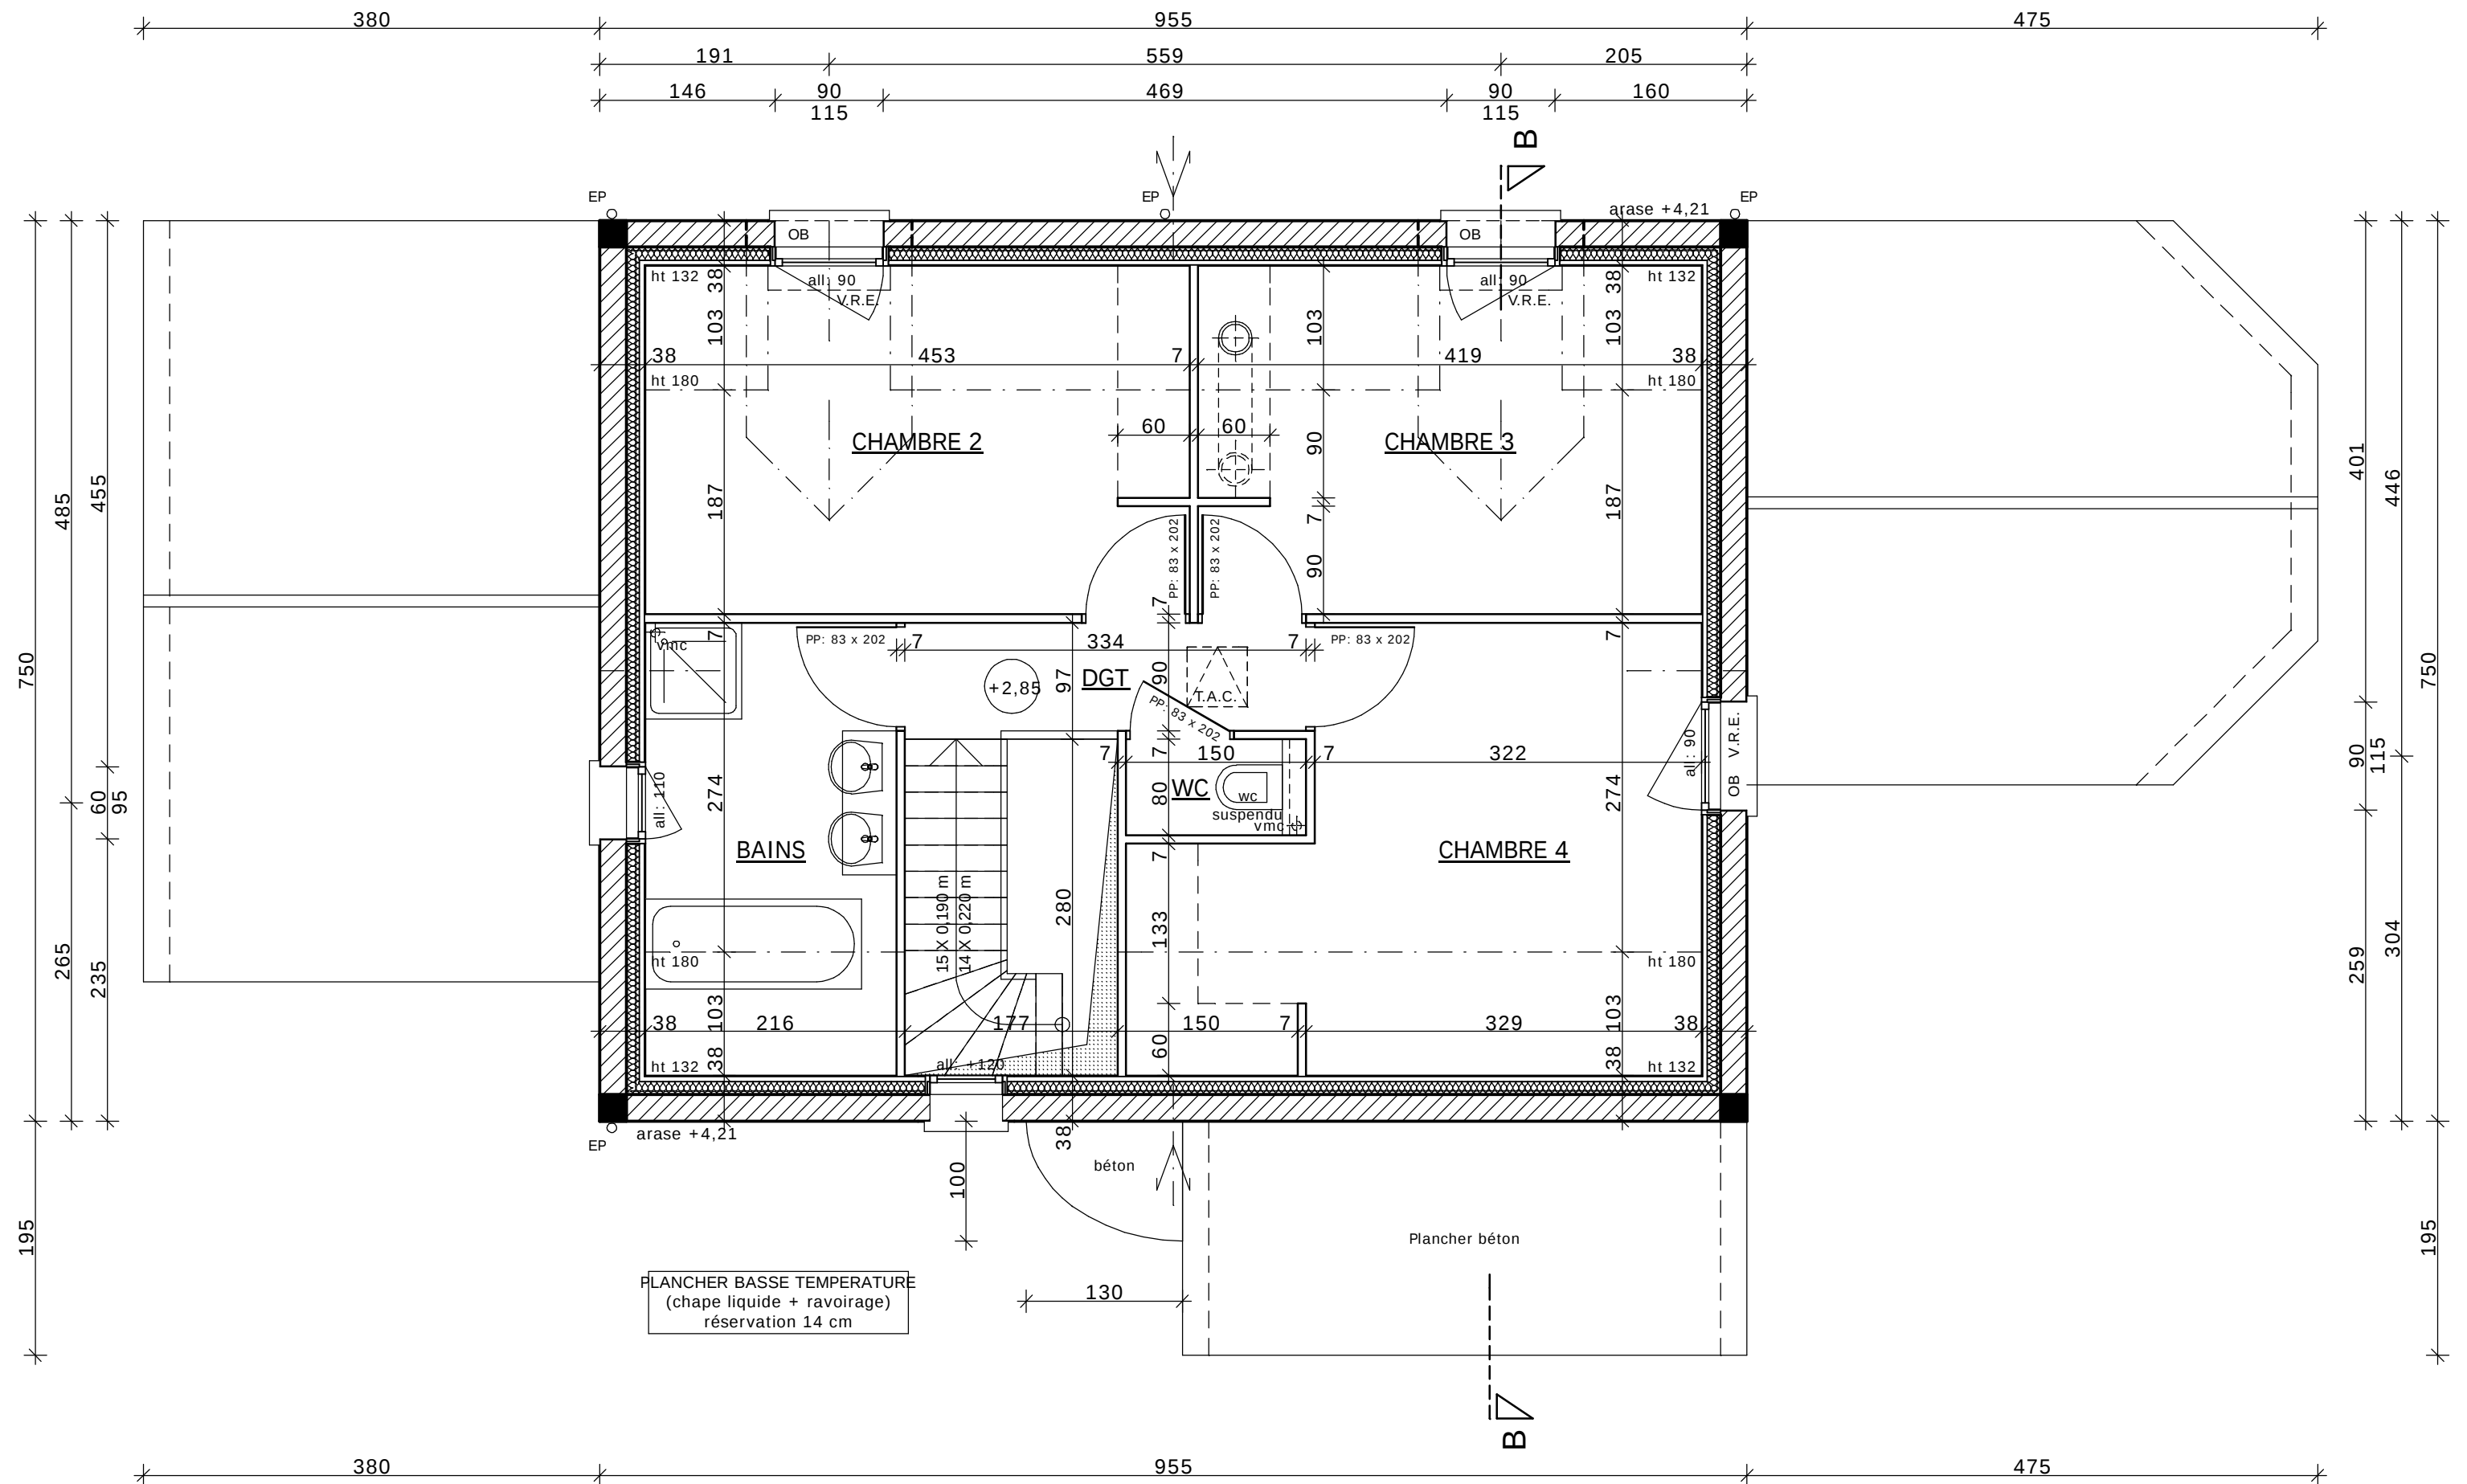

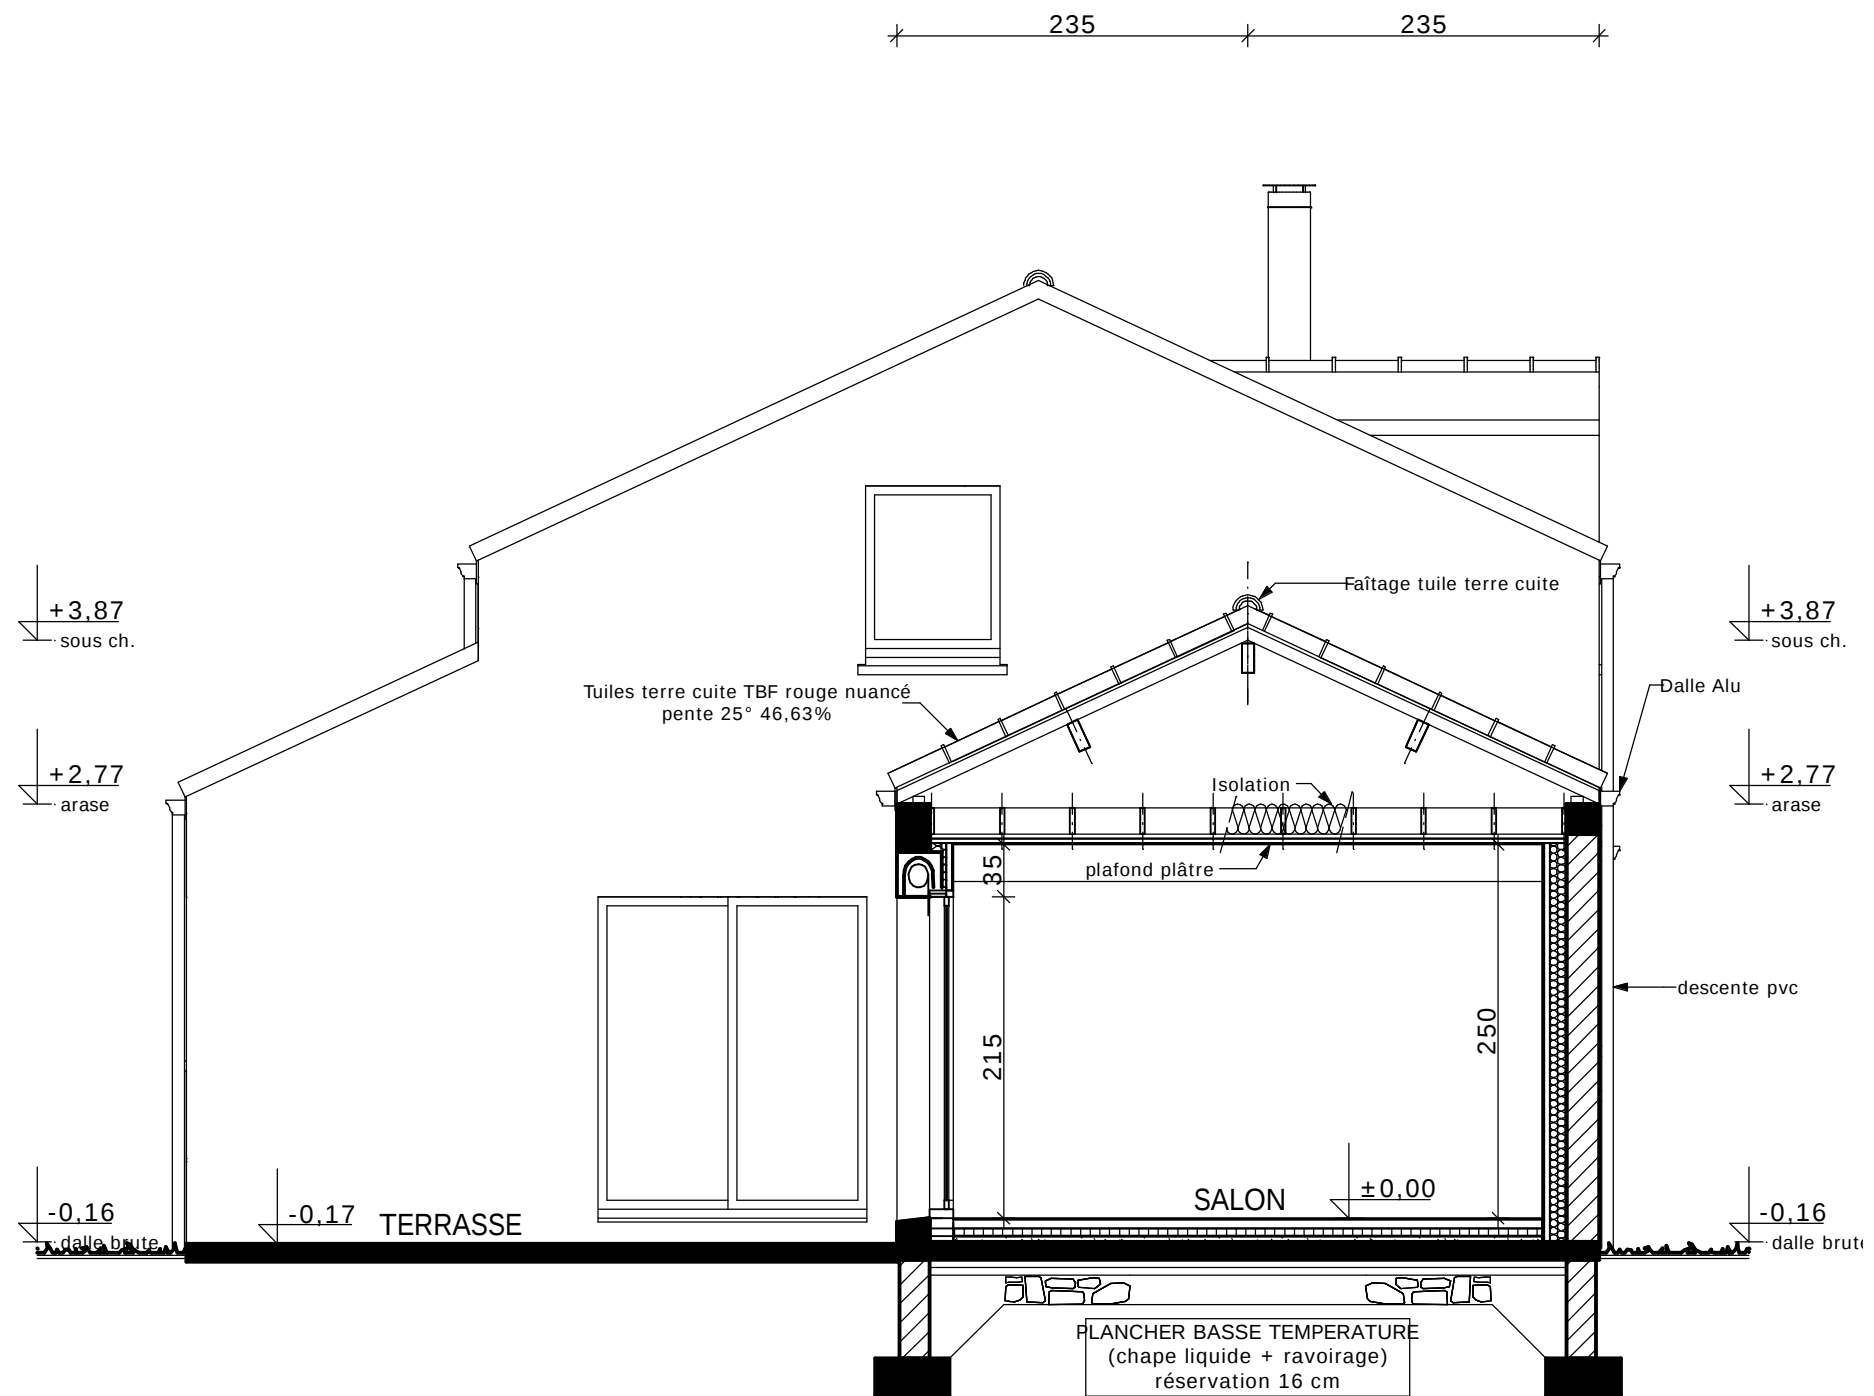

COUPE AA

1 / 50

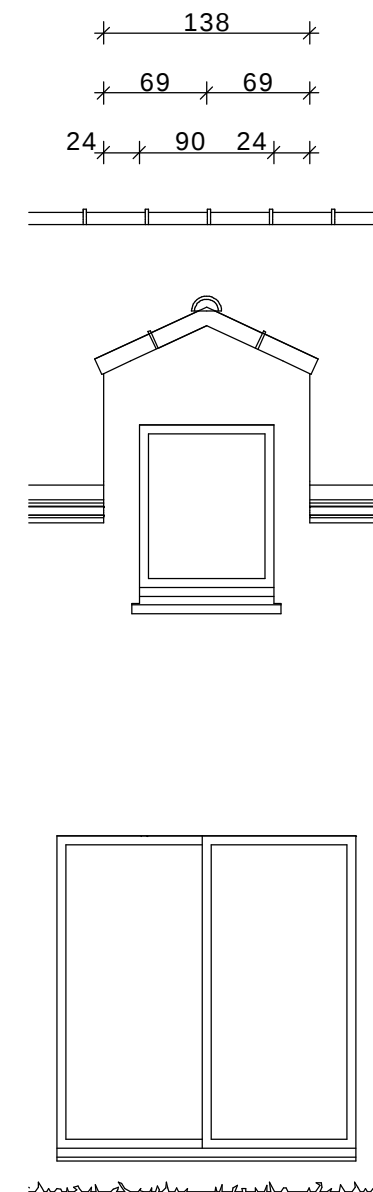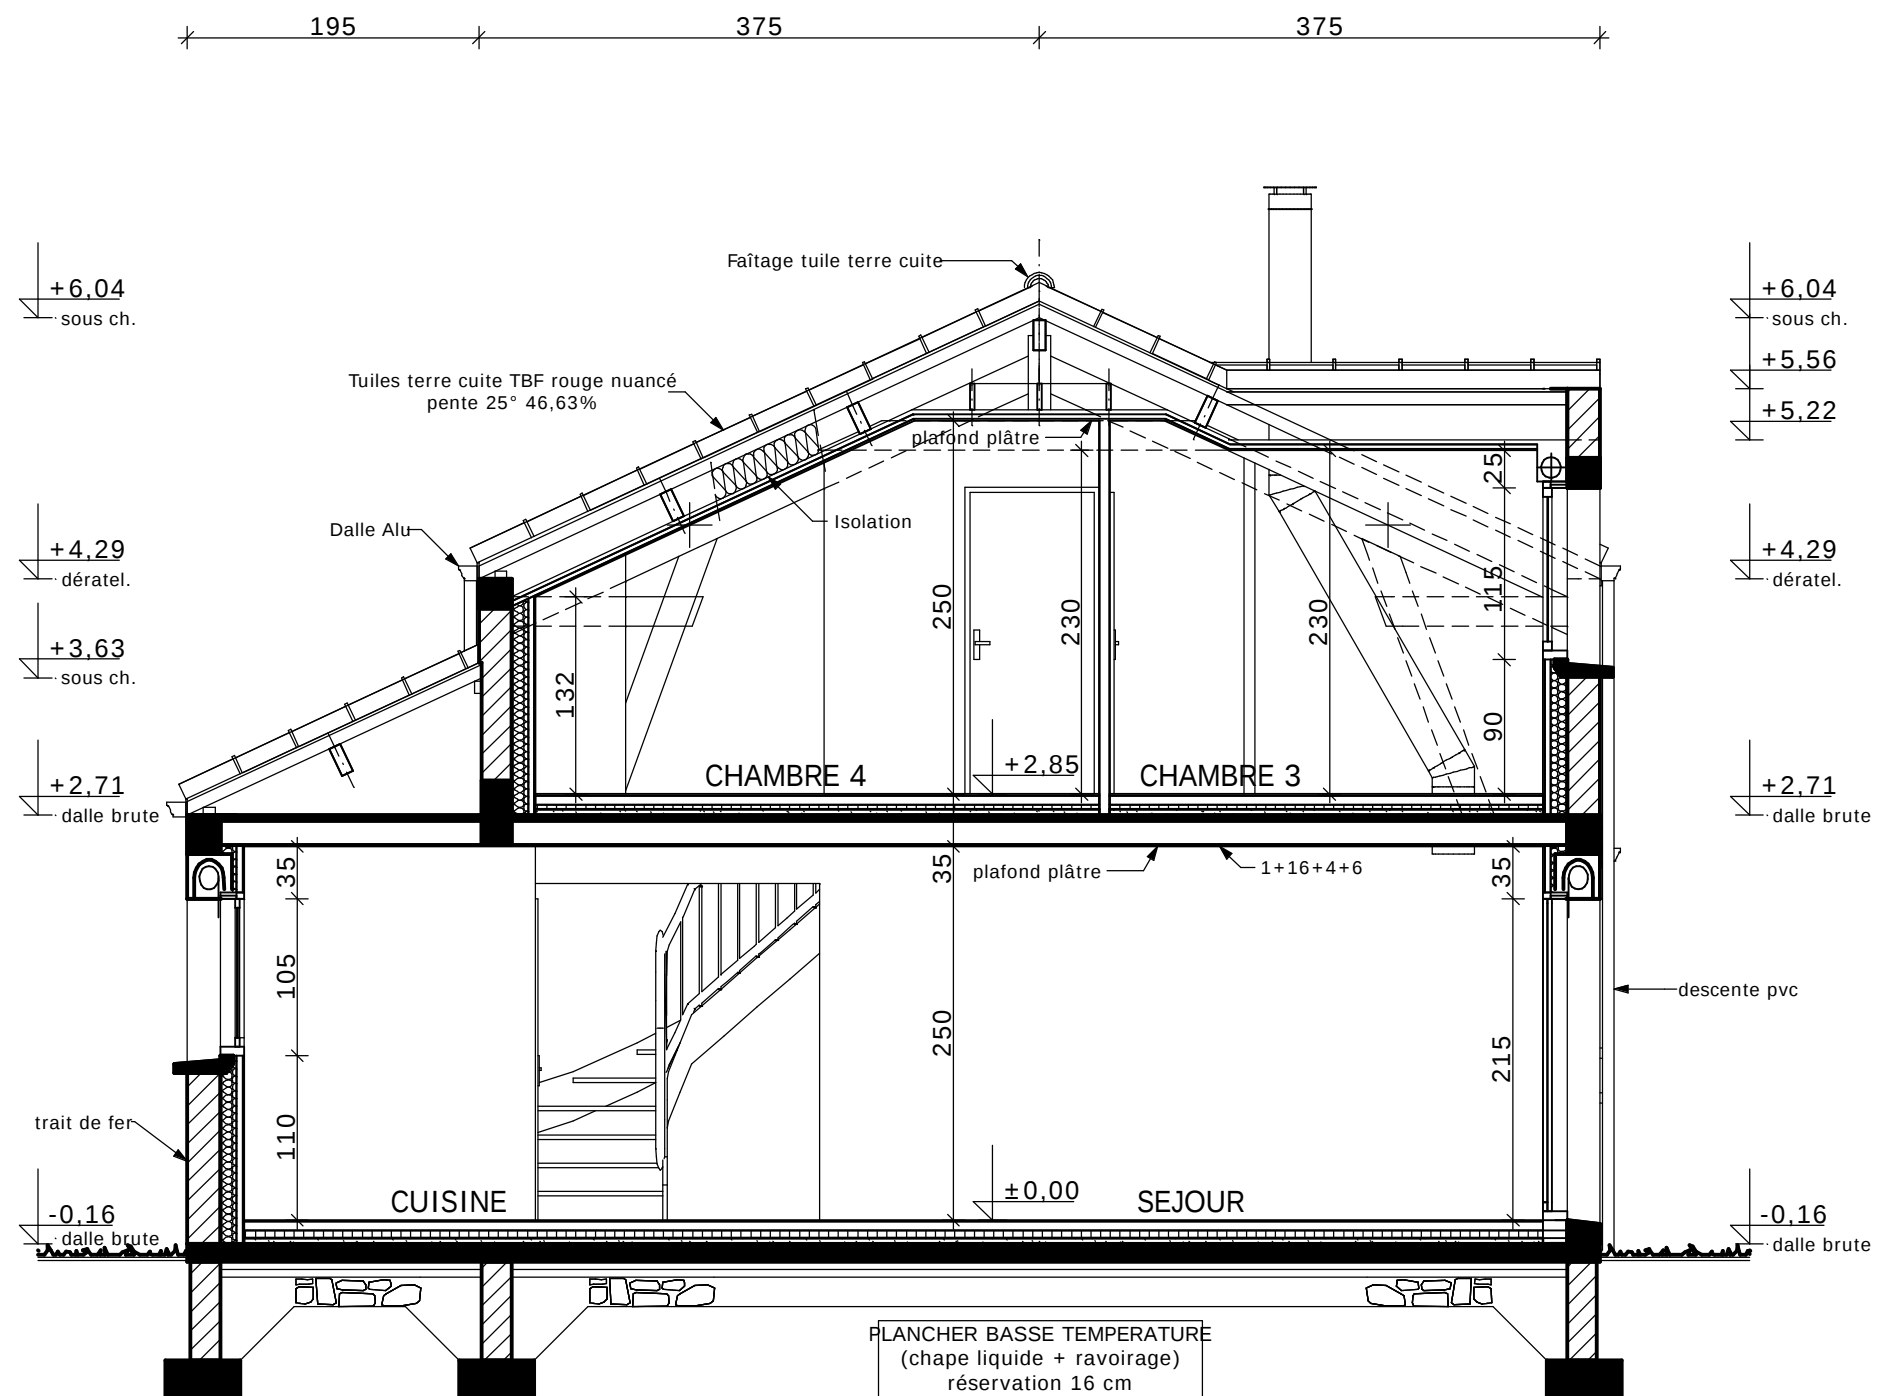


COUPE BB


1 / 50




FACADE SUD

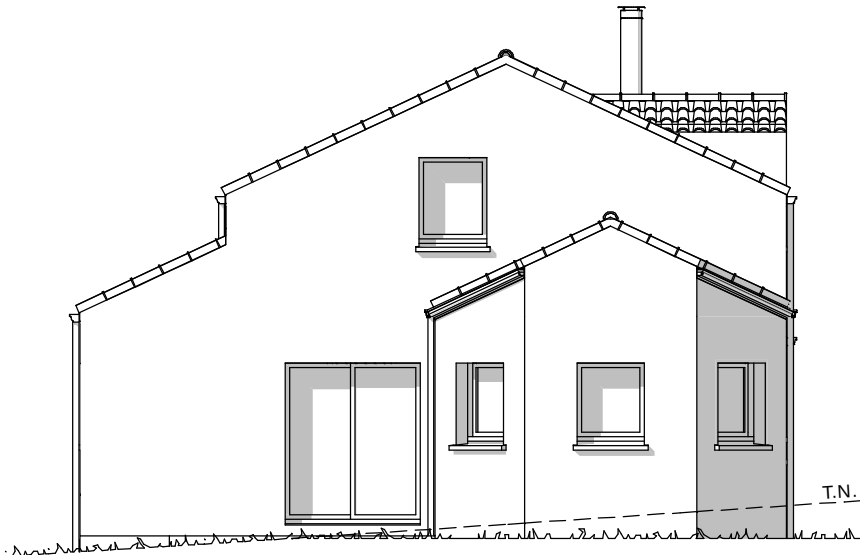

PIGNON EST

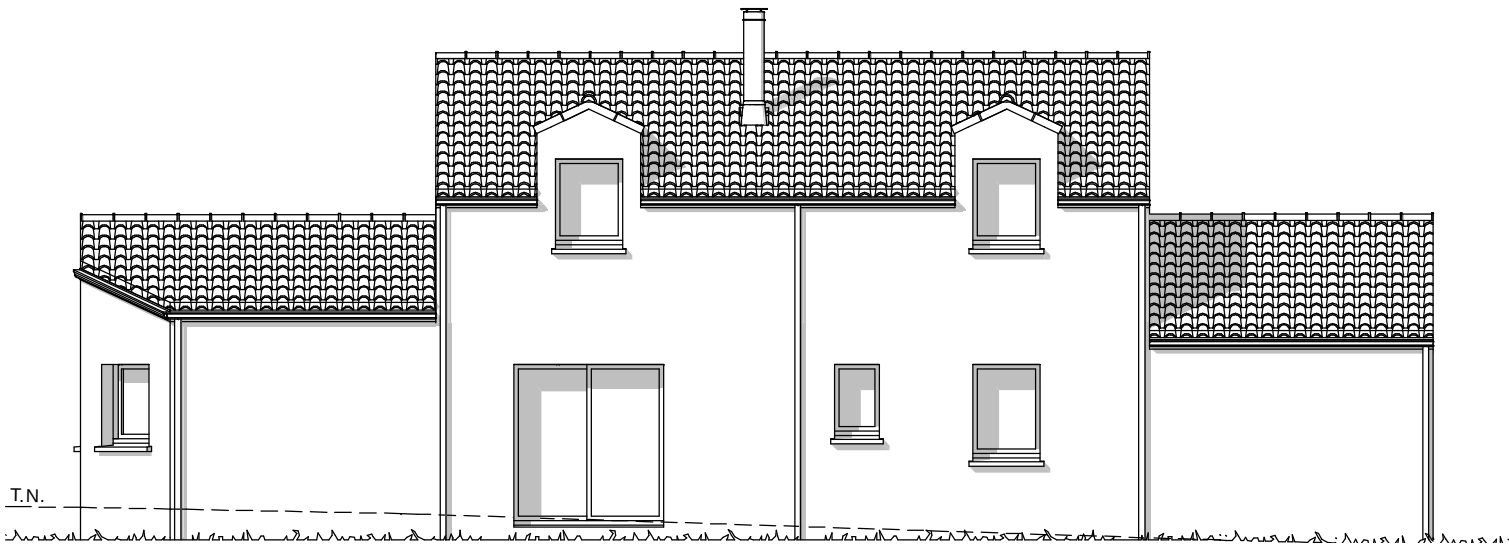

FACADE NORD

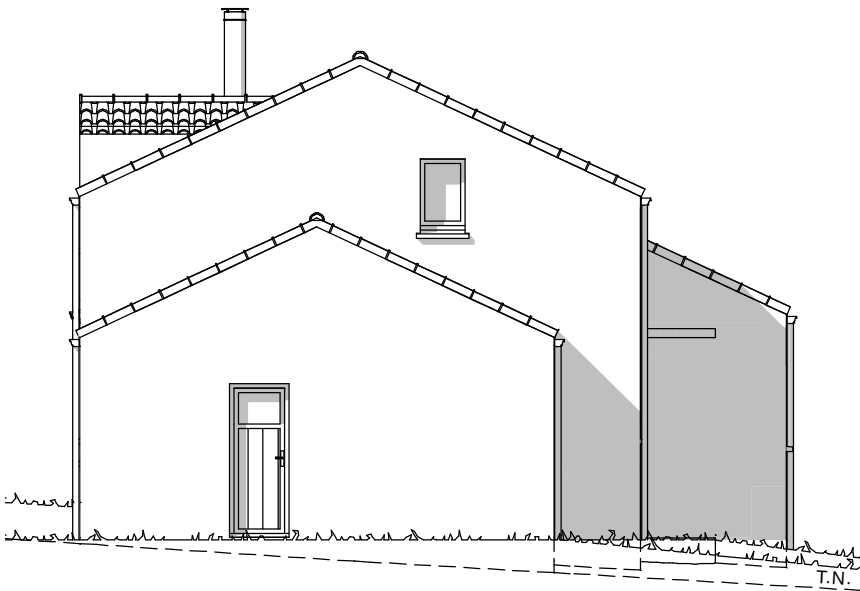

PIGNON OUEST